

Einzelfundament Standard

Die Einzelfundamente sind bauseitig zu erstellen.

Wir liefern den Fundamentenplan mit den exakten Positionen der Fundamente und die Position des Dachwasserablaufs.

Die Fundamente müssen vor dem Eintreffen des Montage-Teams von Swisscarport freigelegt sein.

Nach der Montage des Bauvorhabens durch Swisscarport, können die Verbundsteine durch den Tiefbauer um die Pfostenstützen angepasst werden.

Detailplan Einzelfundament:

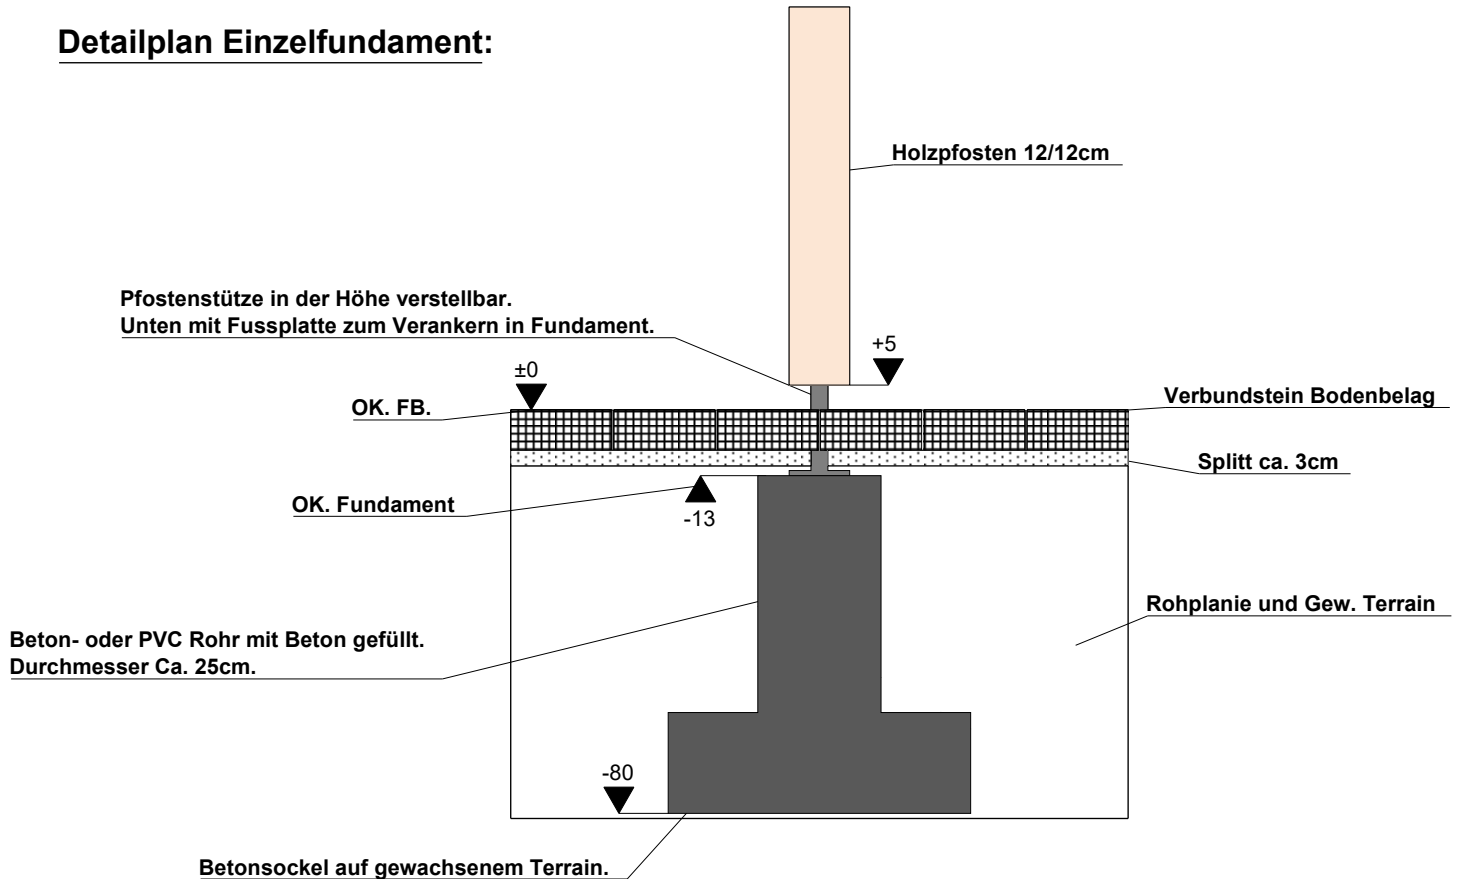



Bild eines Holzpfostens mit Höhenverstellbarem Pfostenfuss und Fussplatte.



©Copyright by swisscarport.ch
Tel. 032 637 22 04
Fax. 032 637 06 11

Firma:	 swisscarport.ch® Carpports und Garagen
Projekt:	Firma Max Zumstein AG Solothurnstrasse 2 4536 Attiswil
Bauteil:	Einzelfundament Standard
Partner:	Swisscarport
Max Zumstein AG	2 : 2D-Ansicht von vorn
Datum: 07.01.2019	M1:15 [cm]